



## 2<sup>ème</sup> Niveau

2 lits  
une place

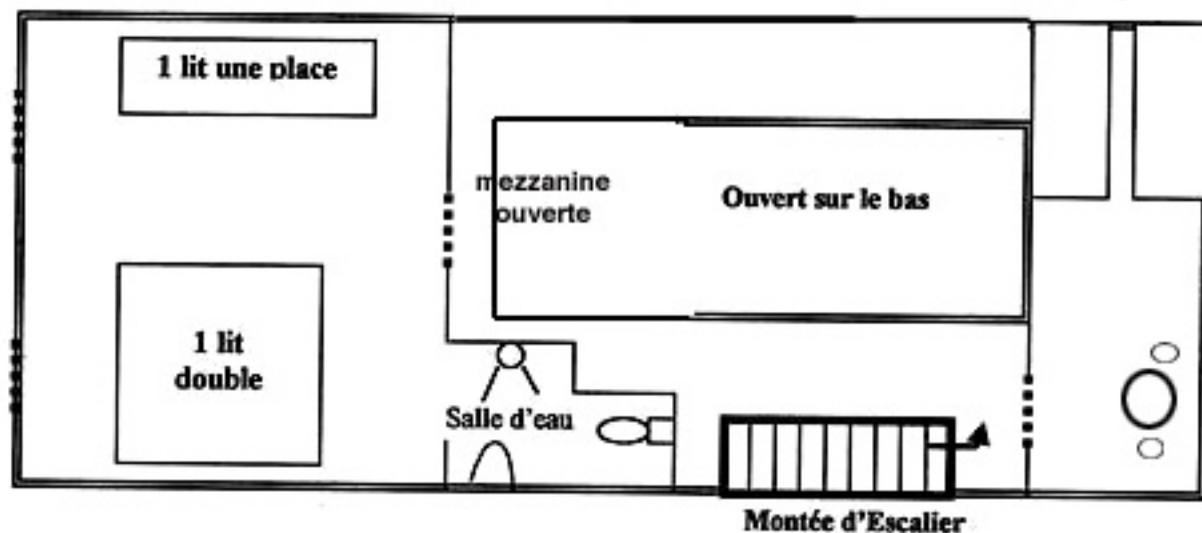

## 1er Niveau

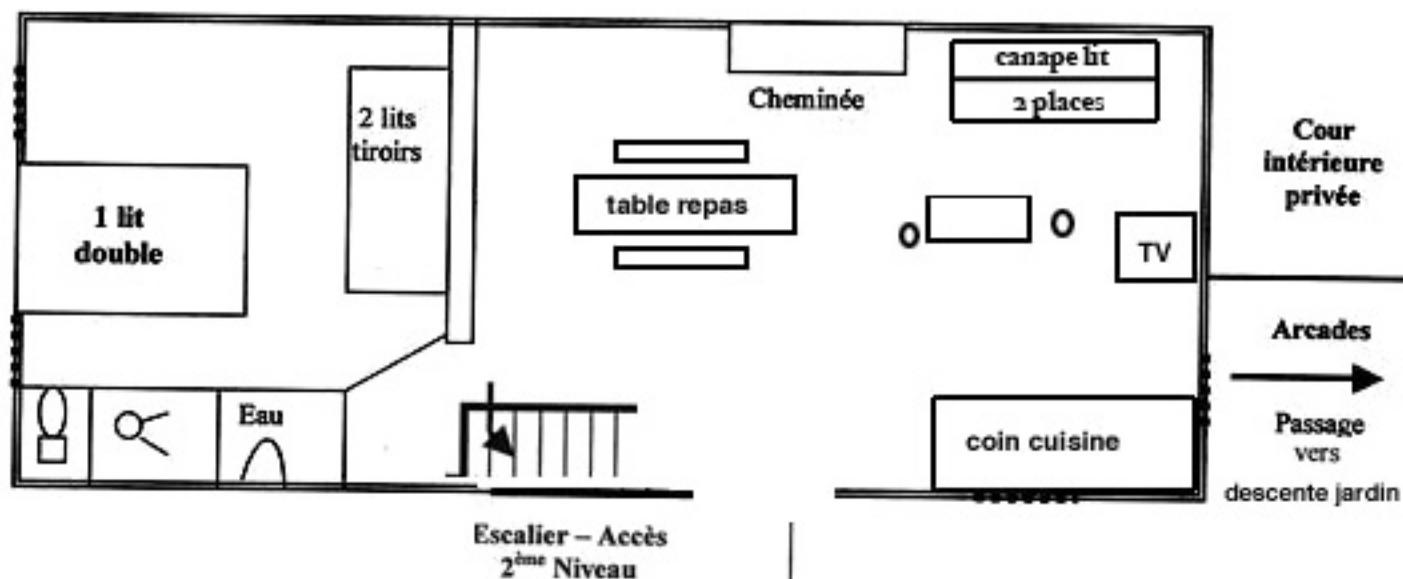

accès maison Anna  
ouvert ou fermé  
selon les besoins



# LA MAGNANERIE

Bâtiment 2